REGIONE AUTONOMA VALLE D'AOSTA
REGION AUTONOME VALLEE D'AOSTE

COMUNE DI BARD (AO)

PROGETTO DI RIQUALIFICAZIONE DI AMBIENTI ALL'INTERNO DEL FORTE DI BARD: CAFFETTERIA DI GOLA, RISTORANTE POLVERIERA, BOOKSHOP, SALA CONFERENZE OLIVERO

COMMITTENTE

Associazione Forte di Bard
Forte di Bard(AO)

Forte di Bard

PROGETTISTA

Dott. Arch. Danilo MONTOVERT
Via Garibaldi, 43
Aosta

PROGETTO ESECUTIVO CAFFETTERIA E RISTORANTE		
BAR - DETTAGLI DI ARREDO: PIANTE E PROSPETTI		
OTTOBRE 2018	SCALA 1:50 -1:20 - 1:5	TAVOLA **E.ARR.03**

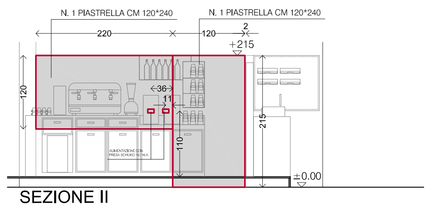

SEZIONE II
DETTAGLIO POSA
RIVESTIMENTO B.ARR.31

N.B. TUTTI GLI INGOMBRI DEGLI ARREDI DOVRANNO ESSERE PREVENTIVAMENTE VERIFICATI DALL'APPALTATORE CONTROLLANDO MISURE E FUORISQUADRI IN LOCO. EVENTUALI VARIAZIONI DIMENSIONALI DOVRANNO ESSERE SOTTOPOSTE E APPROVATE DALLA D.L.

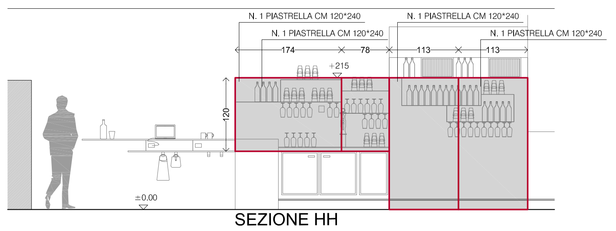

SEZIONE HH
DETTAGLIO POSA
RIVESTIMENTO B.ARR.31

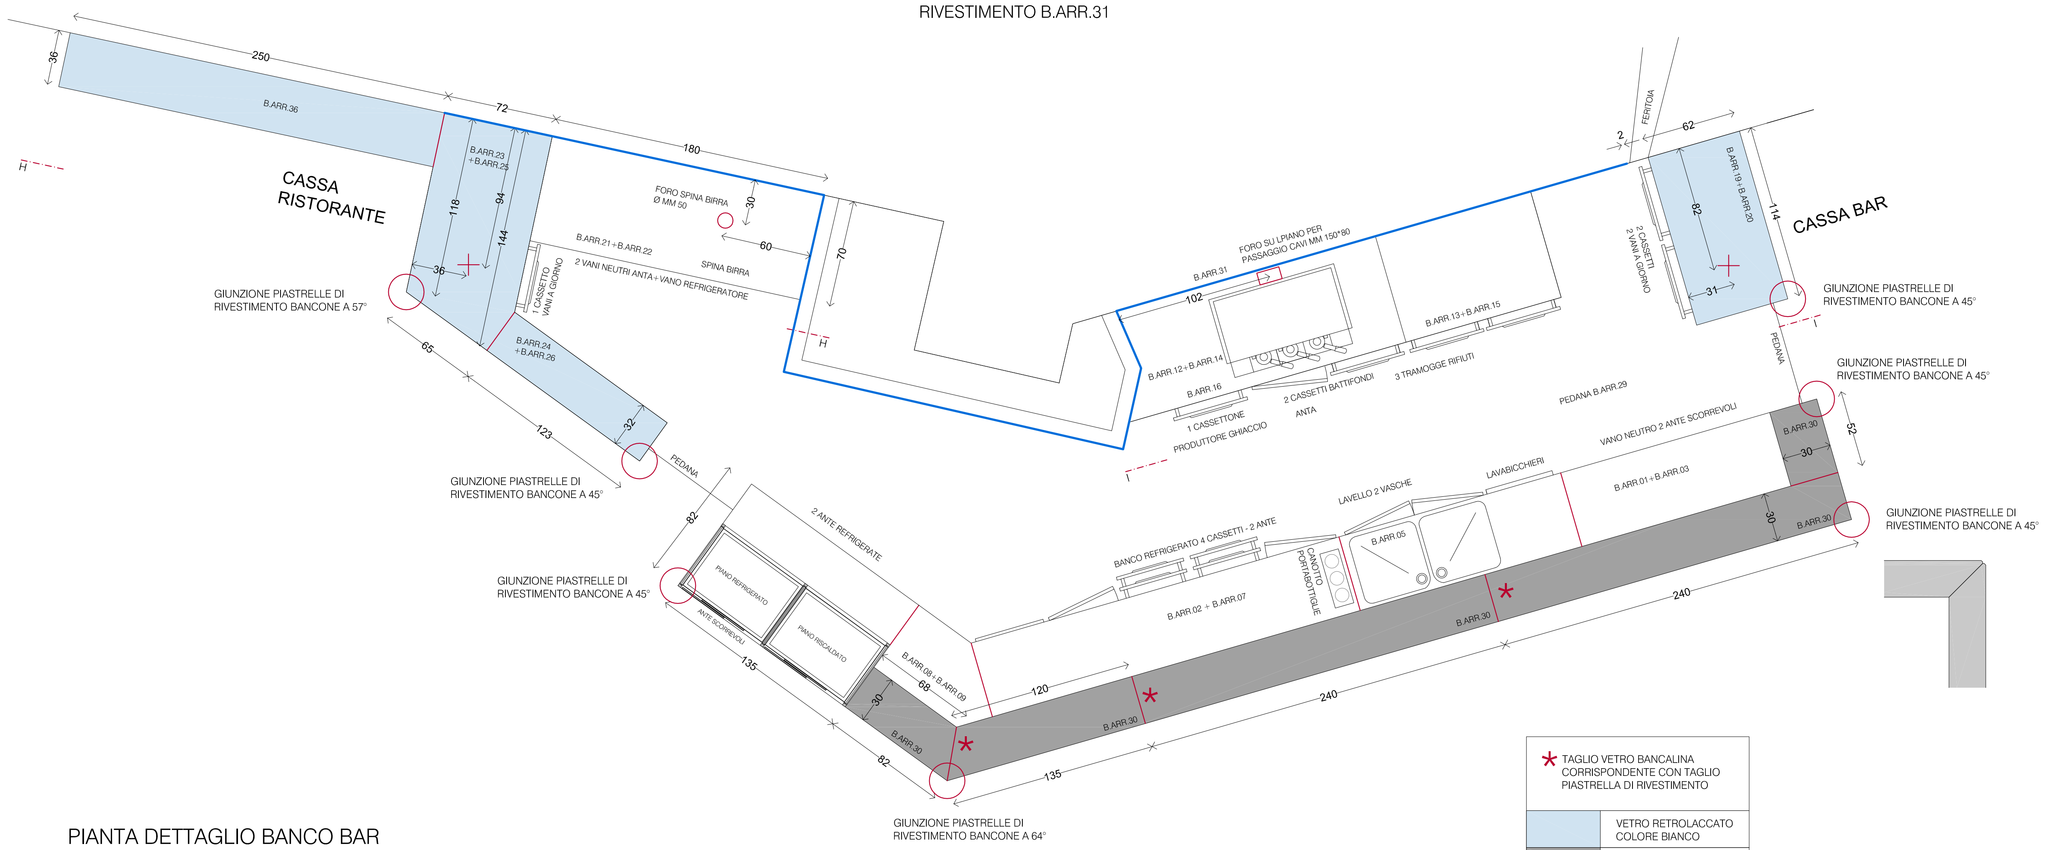

PIANTA DETTAGLIO BANCO BAR
SCALA 1:20

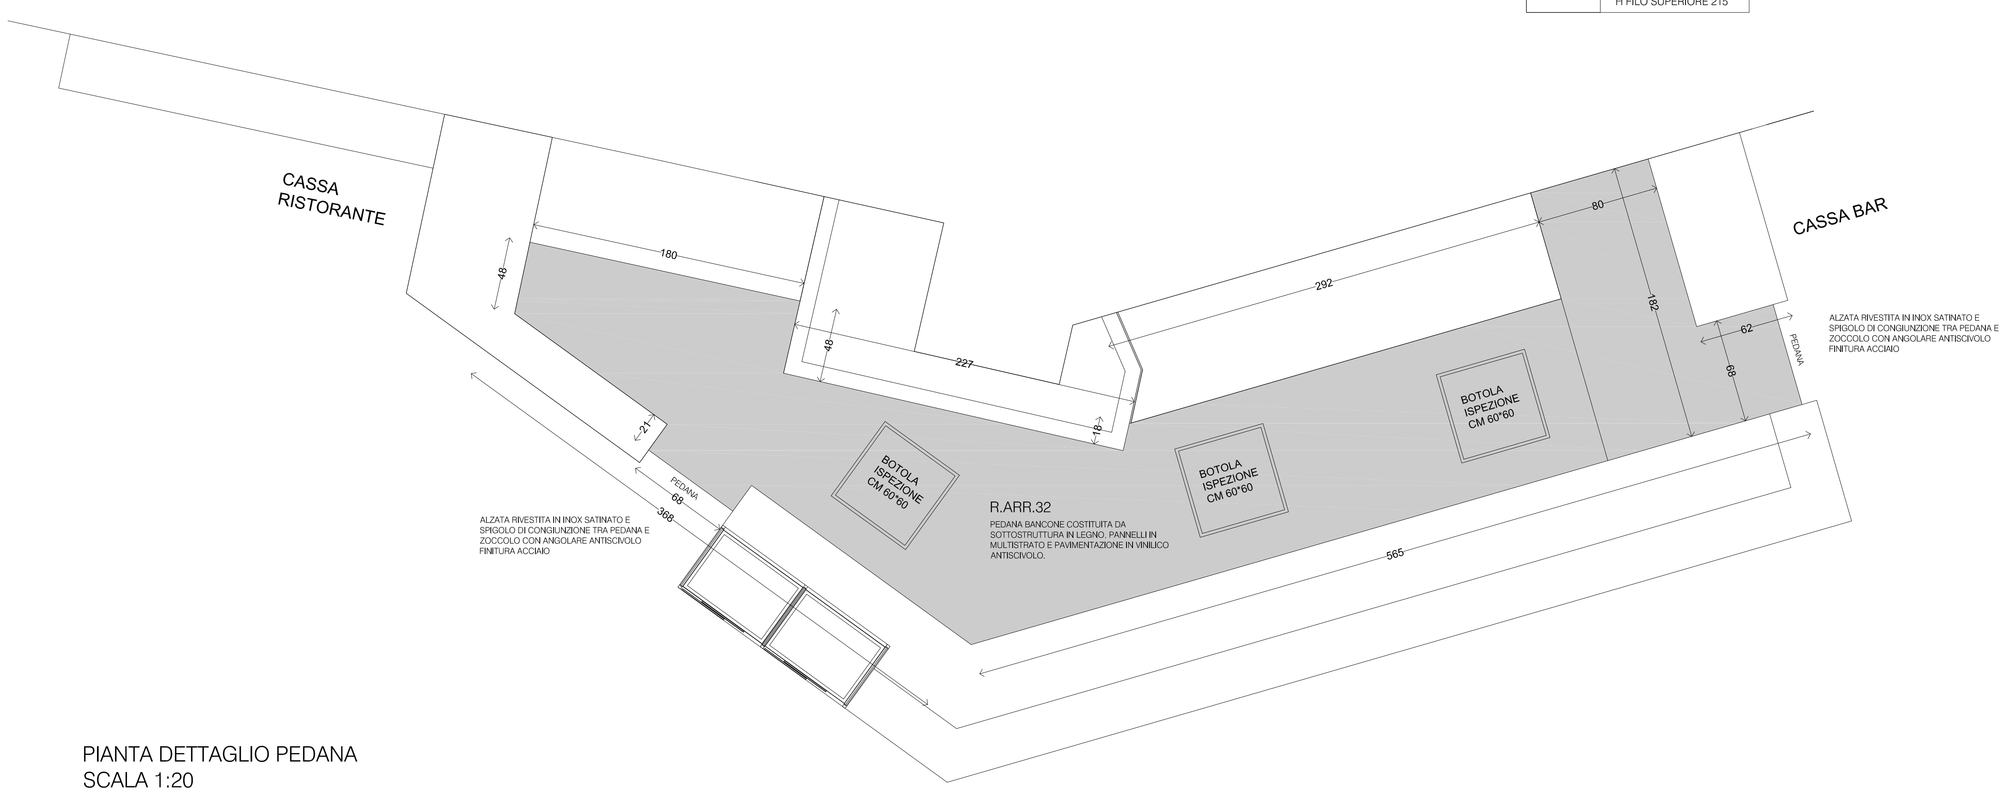

PIANTA DETTAGLIO PEDANA
SCALA 1:20

ACCESSORI MAGNETICI

PROSPETTO LATERALE	PROSPETTO FRONTALE		SVILUPPO
B.ARR.55 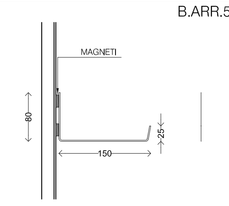 SCALA 1:5		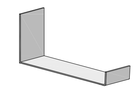	
B.ARR.56 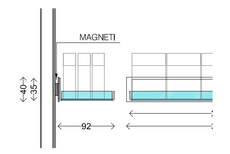 SCALA 1:5	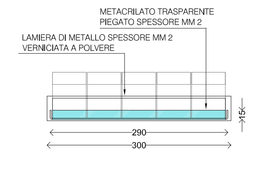	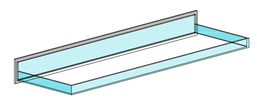	★PIEGATURA DETTAGLIO PIEGATURA 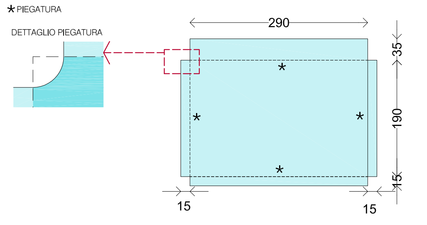
B.ARR.57 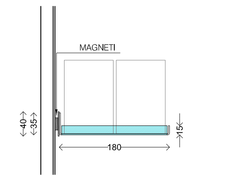 SCALA 1:5	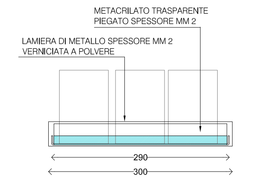	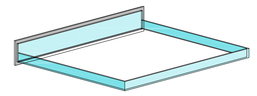	★PIEGATURA DETTAGLIO PIEGATURA 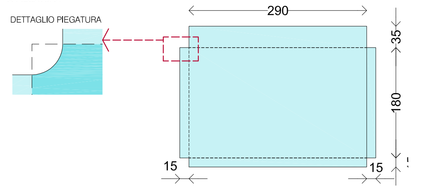
B.ARR.59 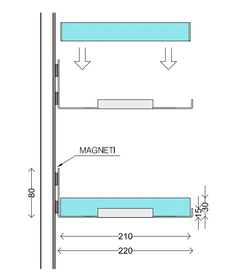 SCALA 1:5	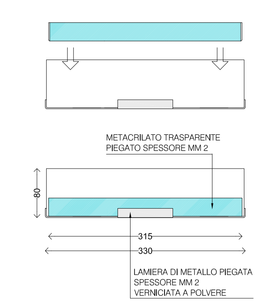	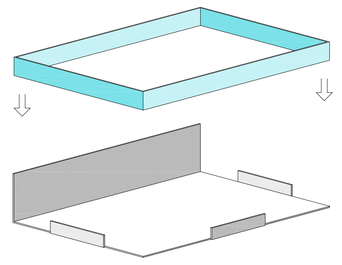	DETTAGLIO PIEGATURA 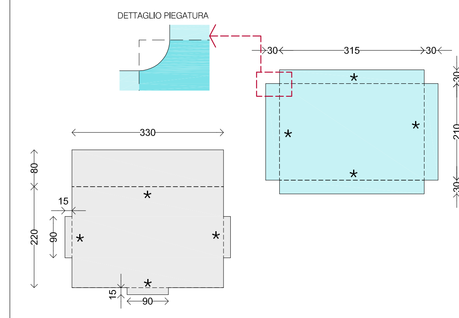 ★PIEGATURA
B.ARR.60 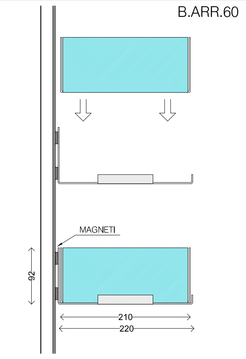 SCALA 1:5	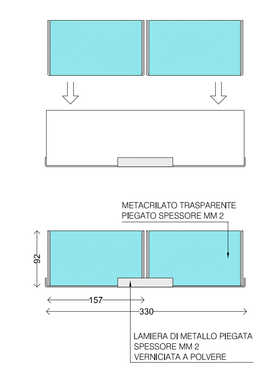	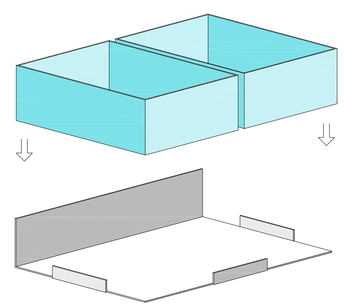	DETTAGLIO PIEGATURA 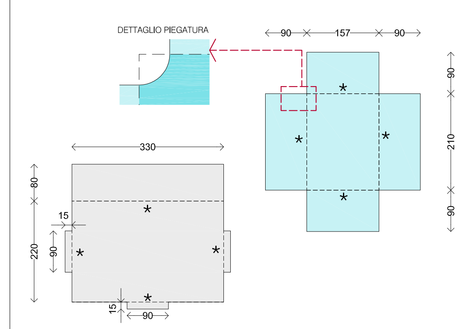 ★PIEGATURA

PIASTRA METALLICA CON MAGNETI, DIMENSIONE MM 25*4 SPESSORE MM 2, VERNICIATA A POLVERE

BS.ARR.58

PORTA RIVISTE/GIORNALI IN METACRILATO PIEGATO TRASPARENTE, SPESSORE MM 8, TIPO "ESPRIMO DESIGN WALL PAPER" O SIMILARE, ANCORATO A PIASTRA IN METALLO MAGNETICA

BS.ARR.52

LEGGIO PORTA DOCUMENTI DA PARETE CON 5 PANNELLI FORMATO A4 DOTATO DI DORSO MAGNETICO, DIMENSIONI CM 28*3.5*34

BS.ARR.53

TASCA MAGNETICA PORTAPREZZI IN METACRILATO TRASPARENTE PIEGATO, FORMATO A8

BS.ARR.54

PORTA PREZZI DA BANCO IN ACRILICO TRASPARENTE PIEGATO, DIMENSIONE CM 8.3*5.5*3.3