
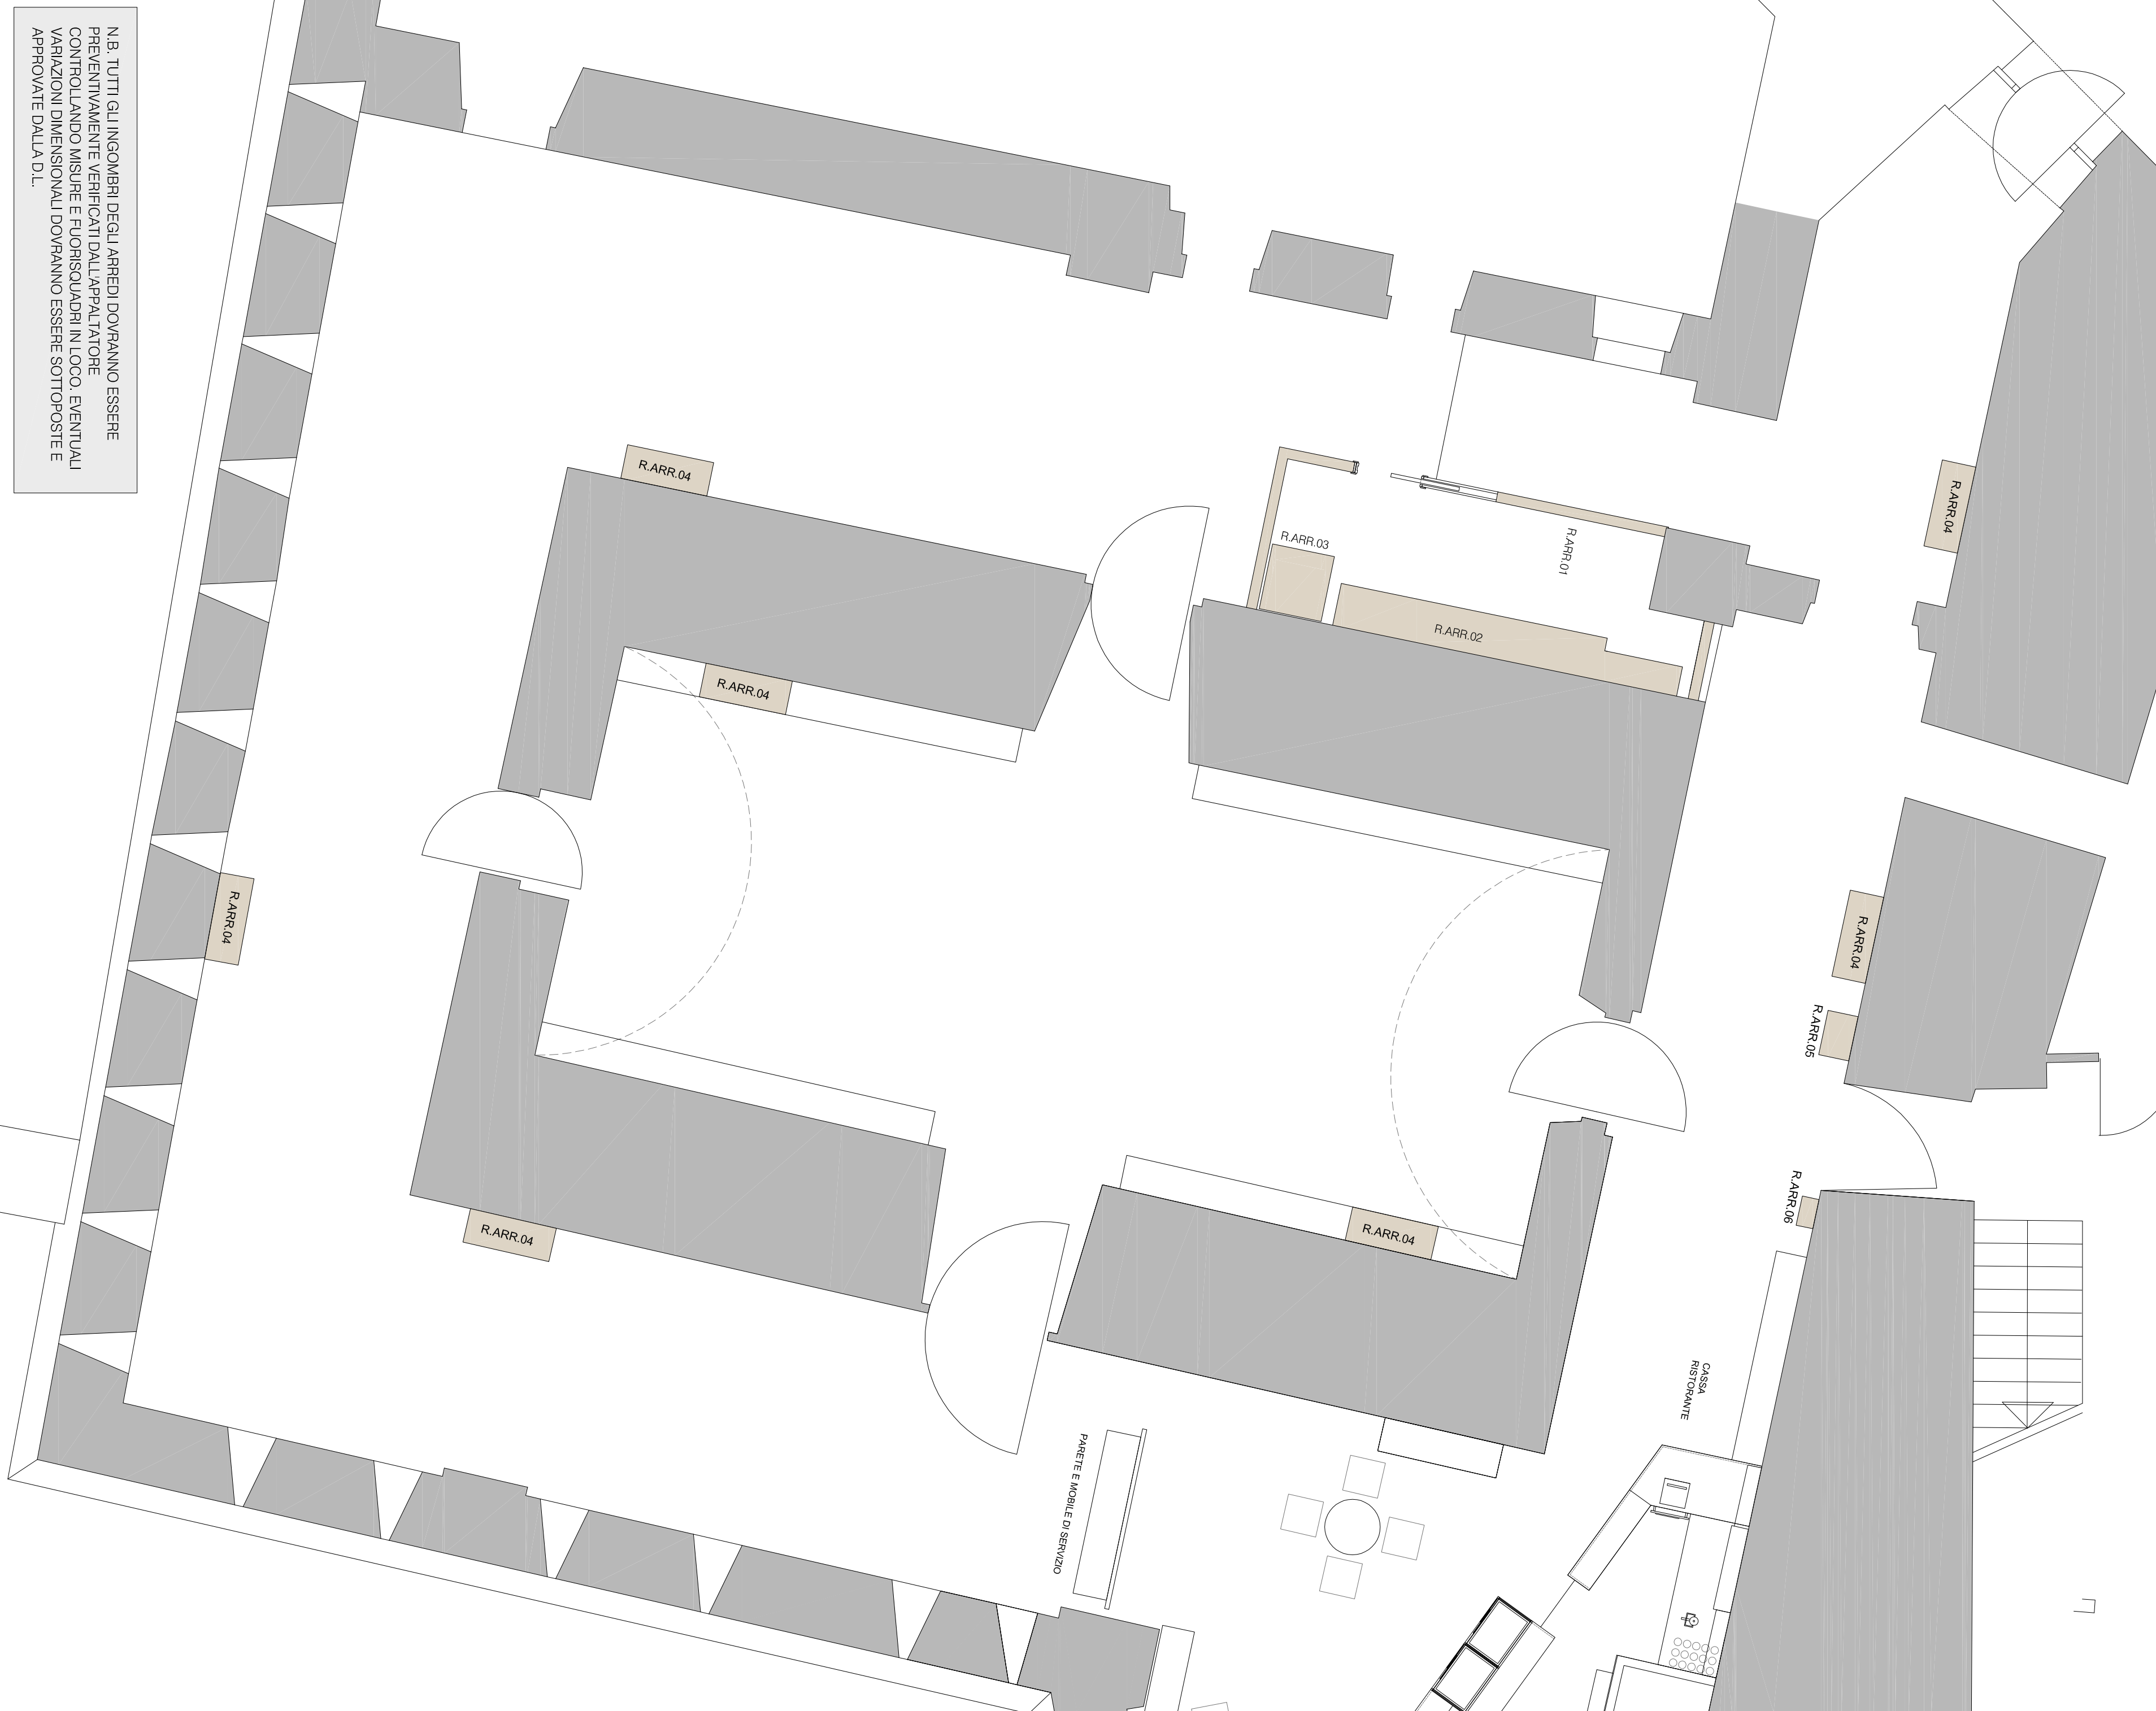
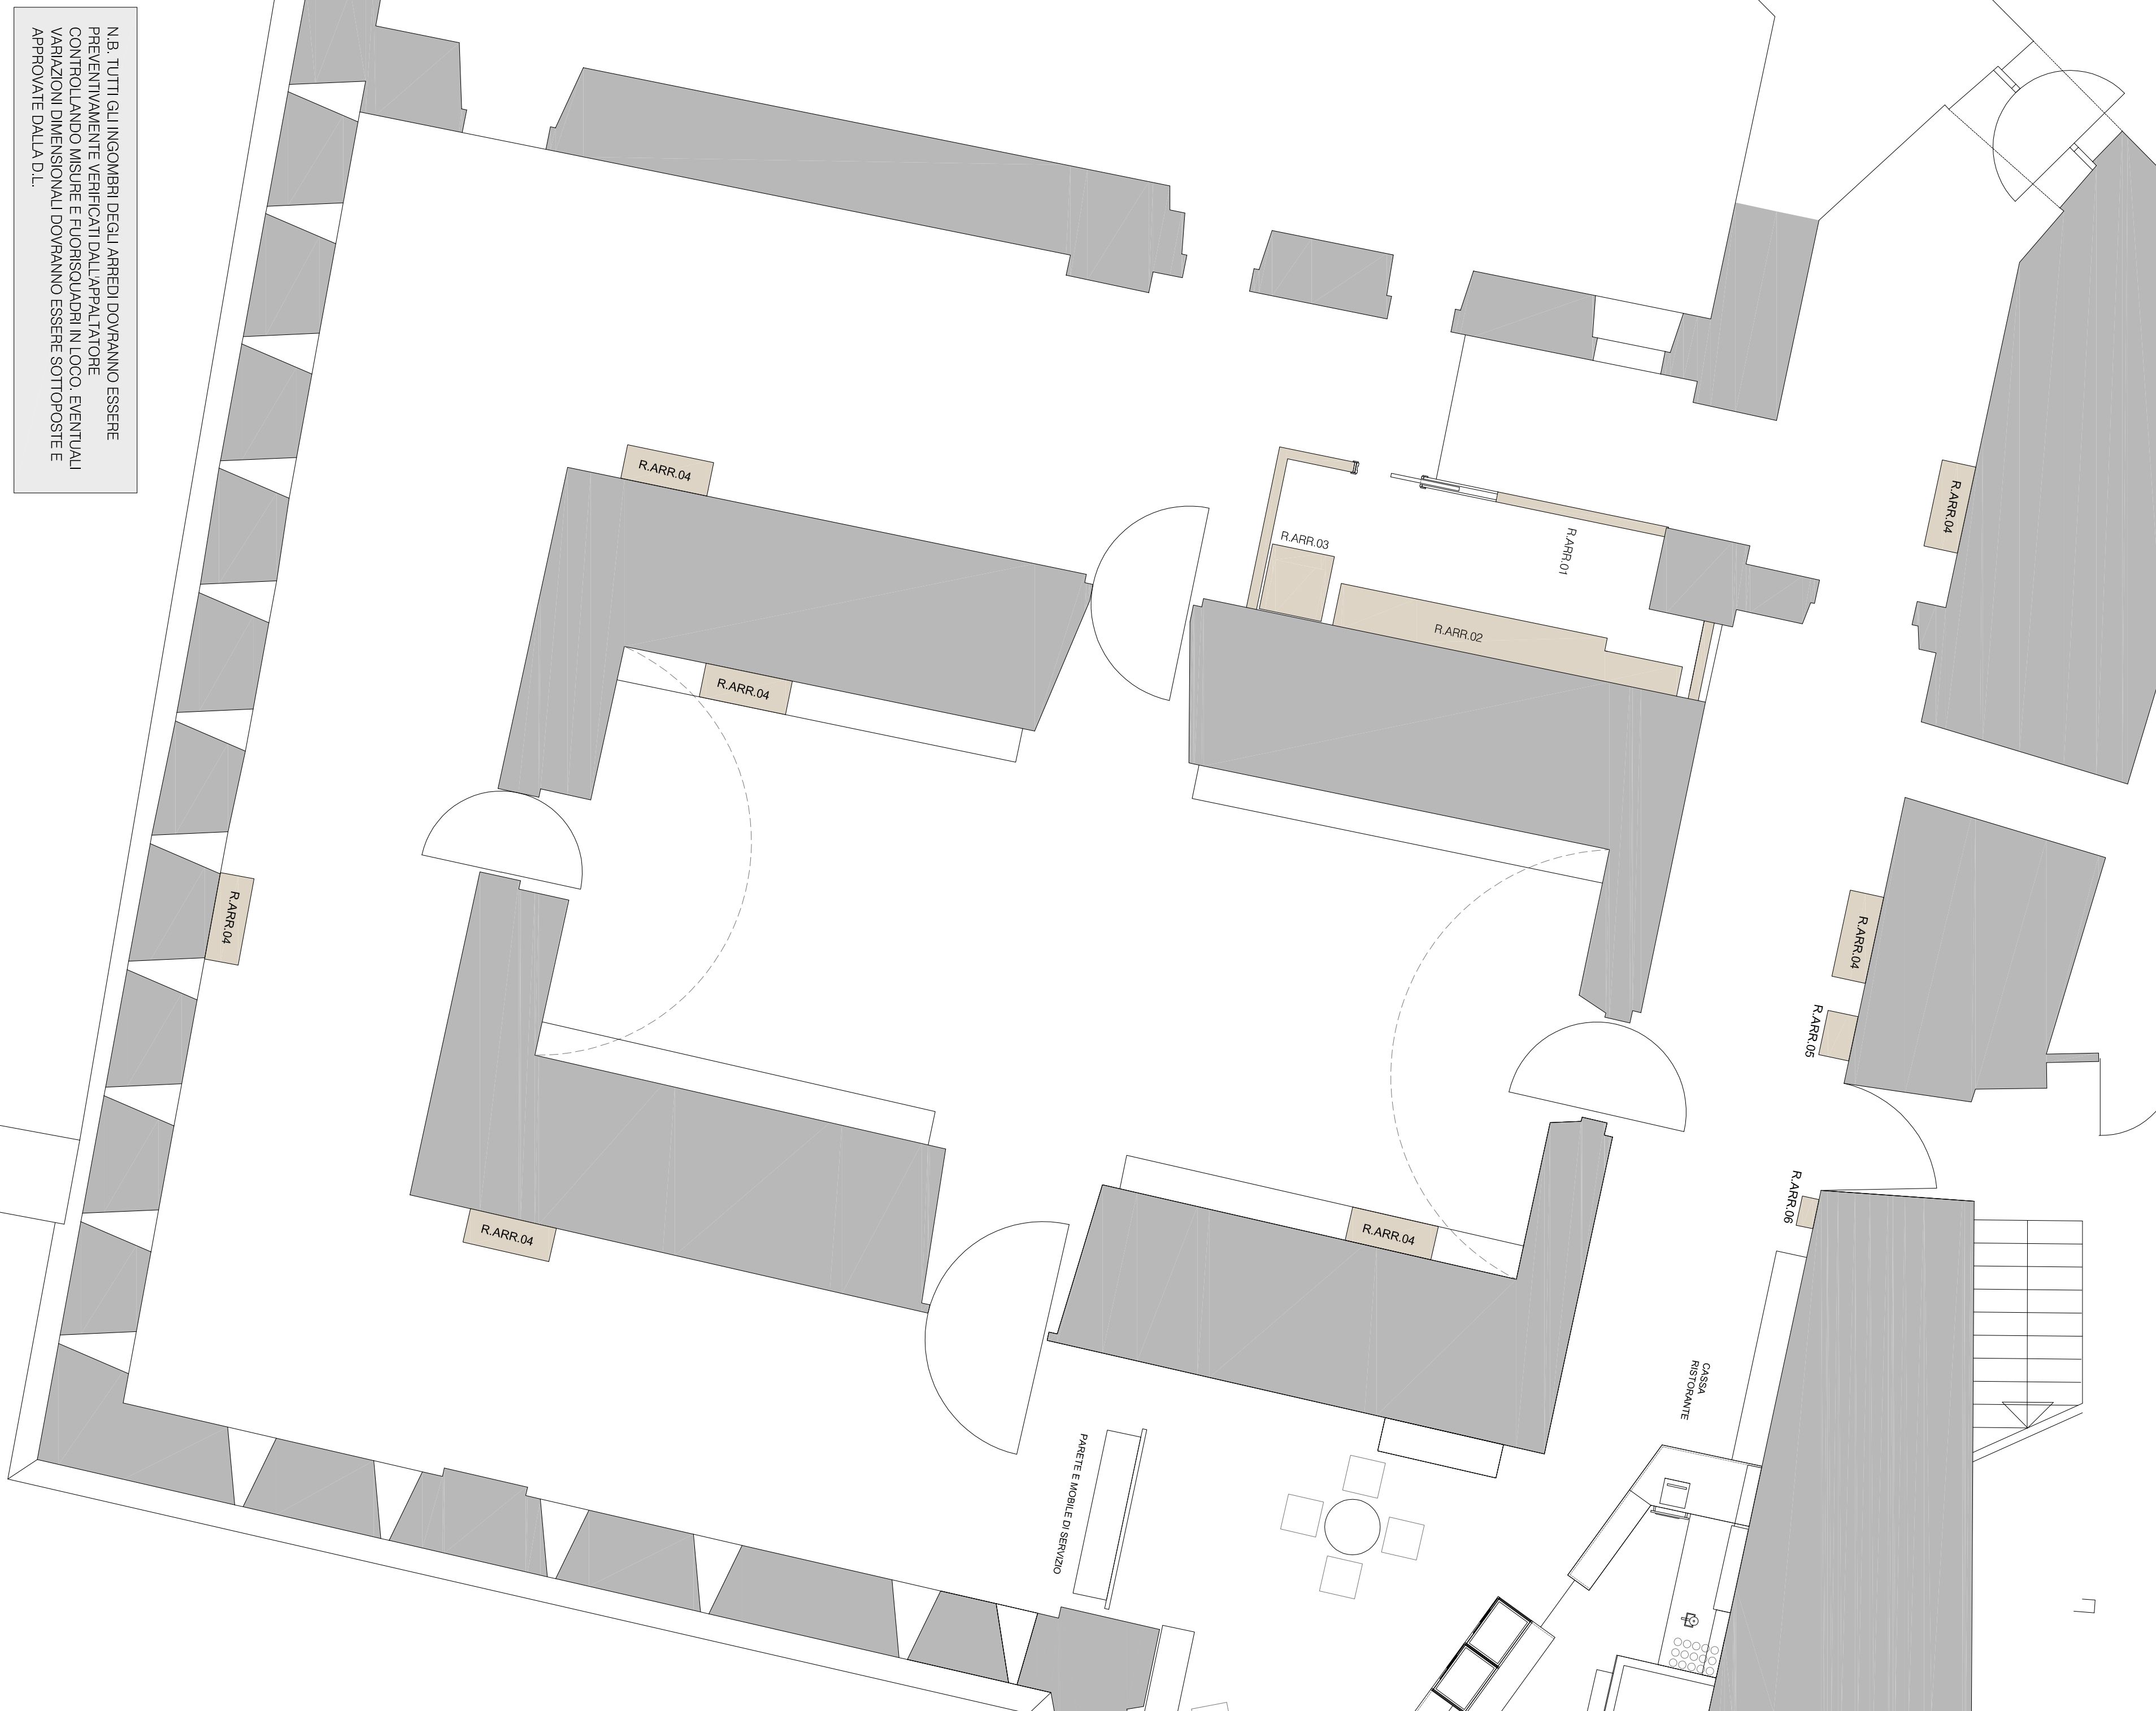
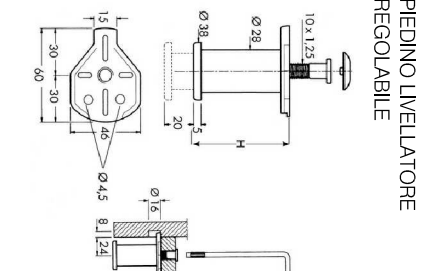
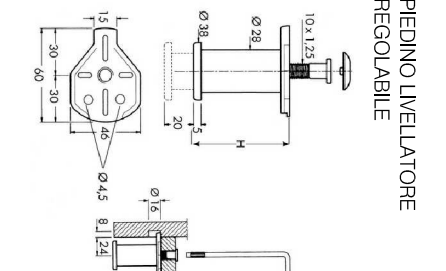
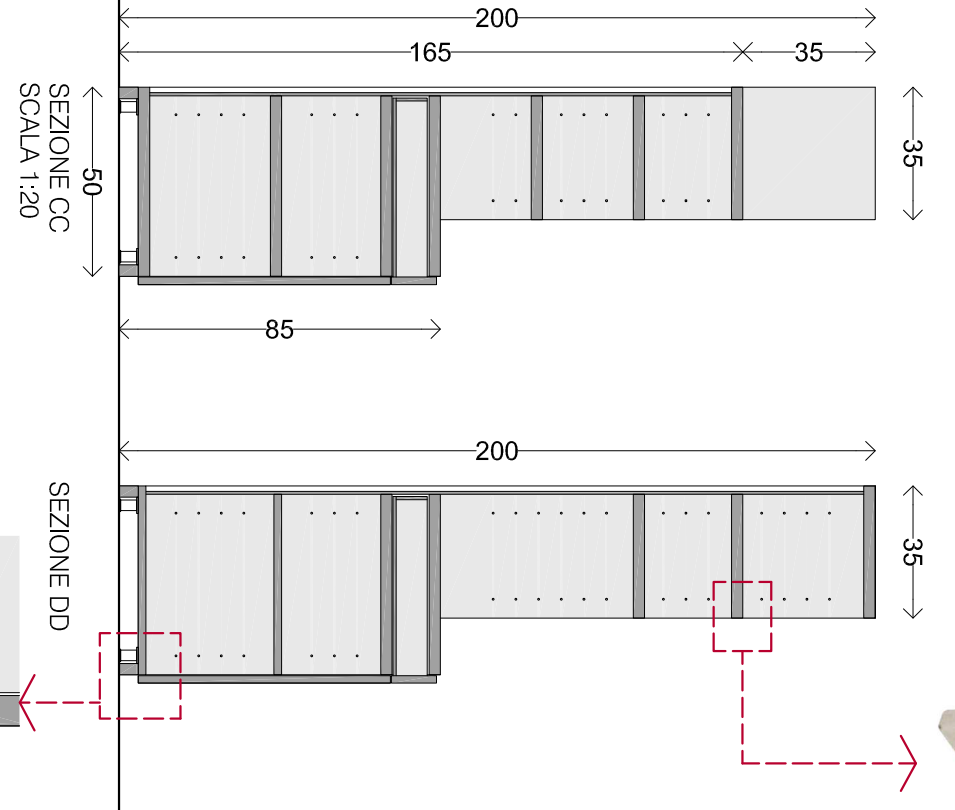
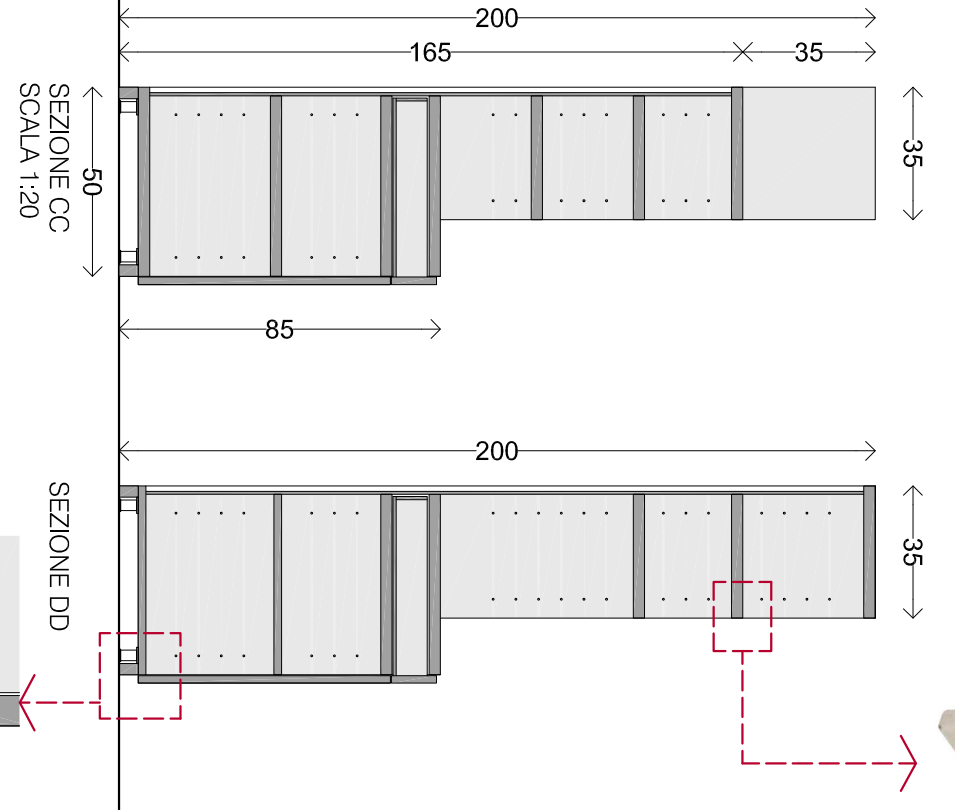
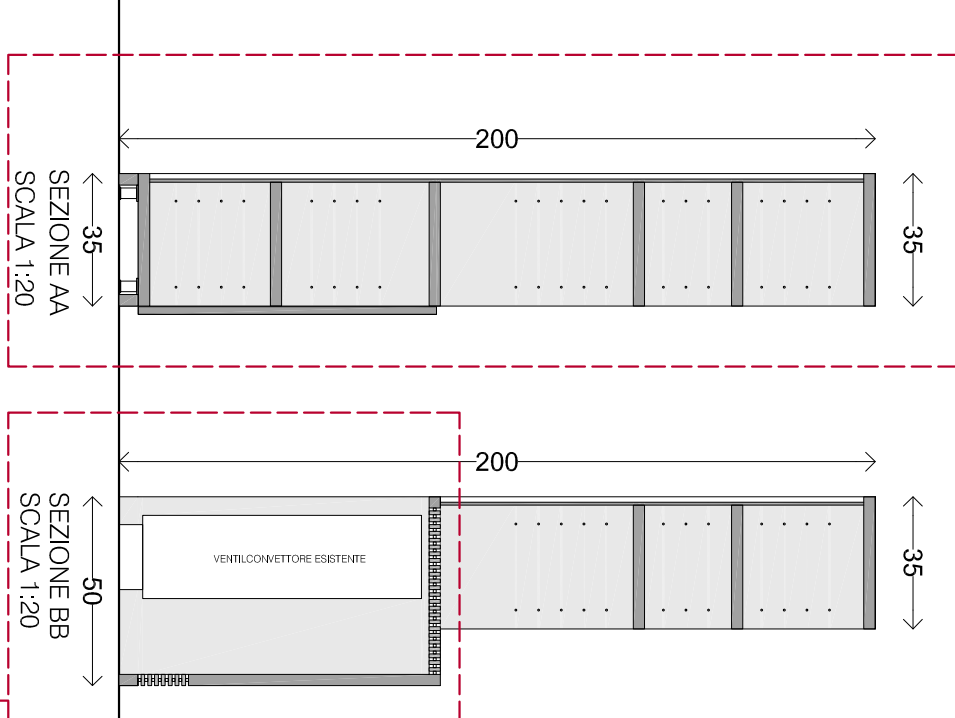
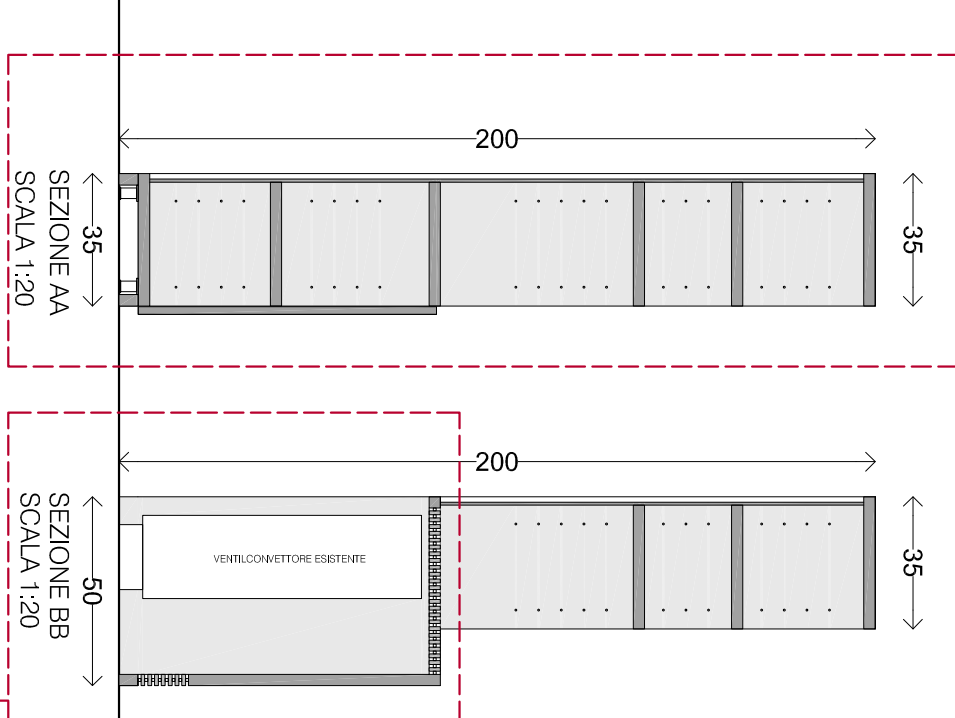
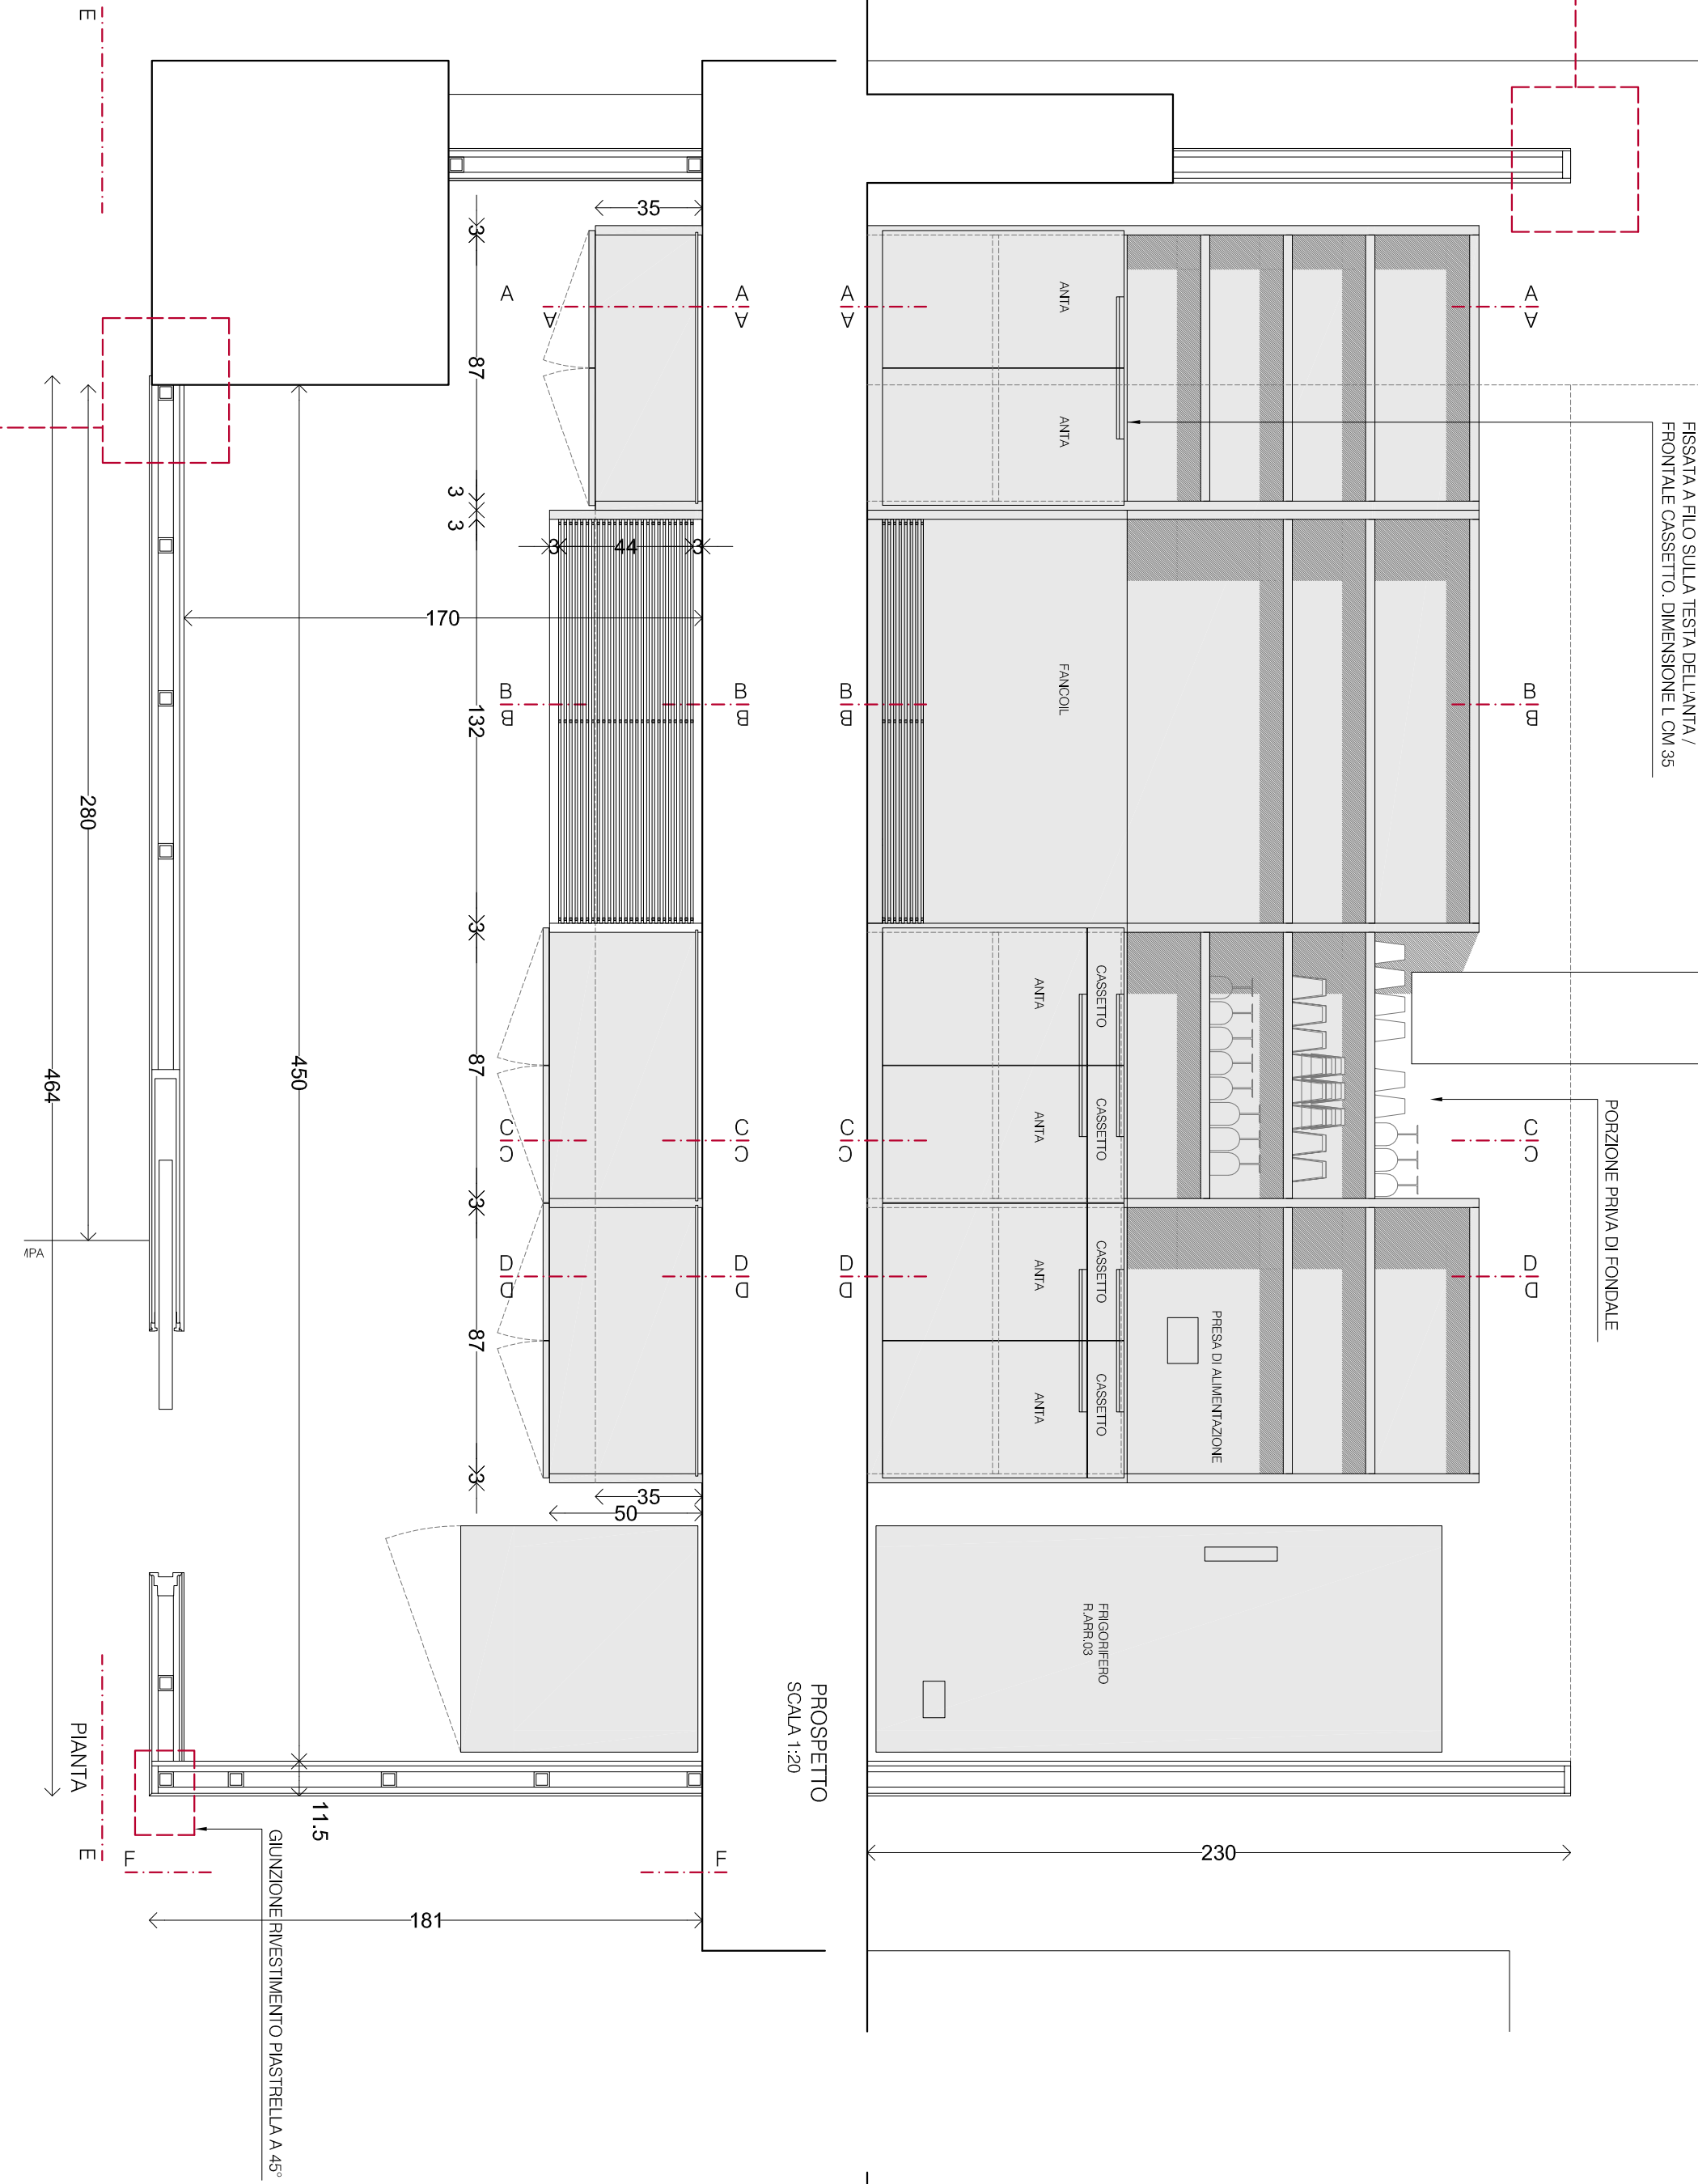
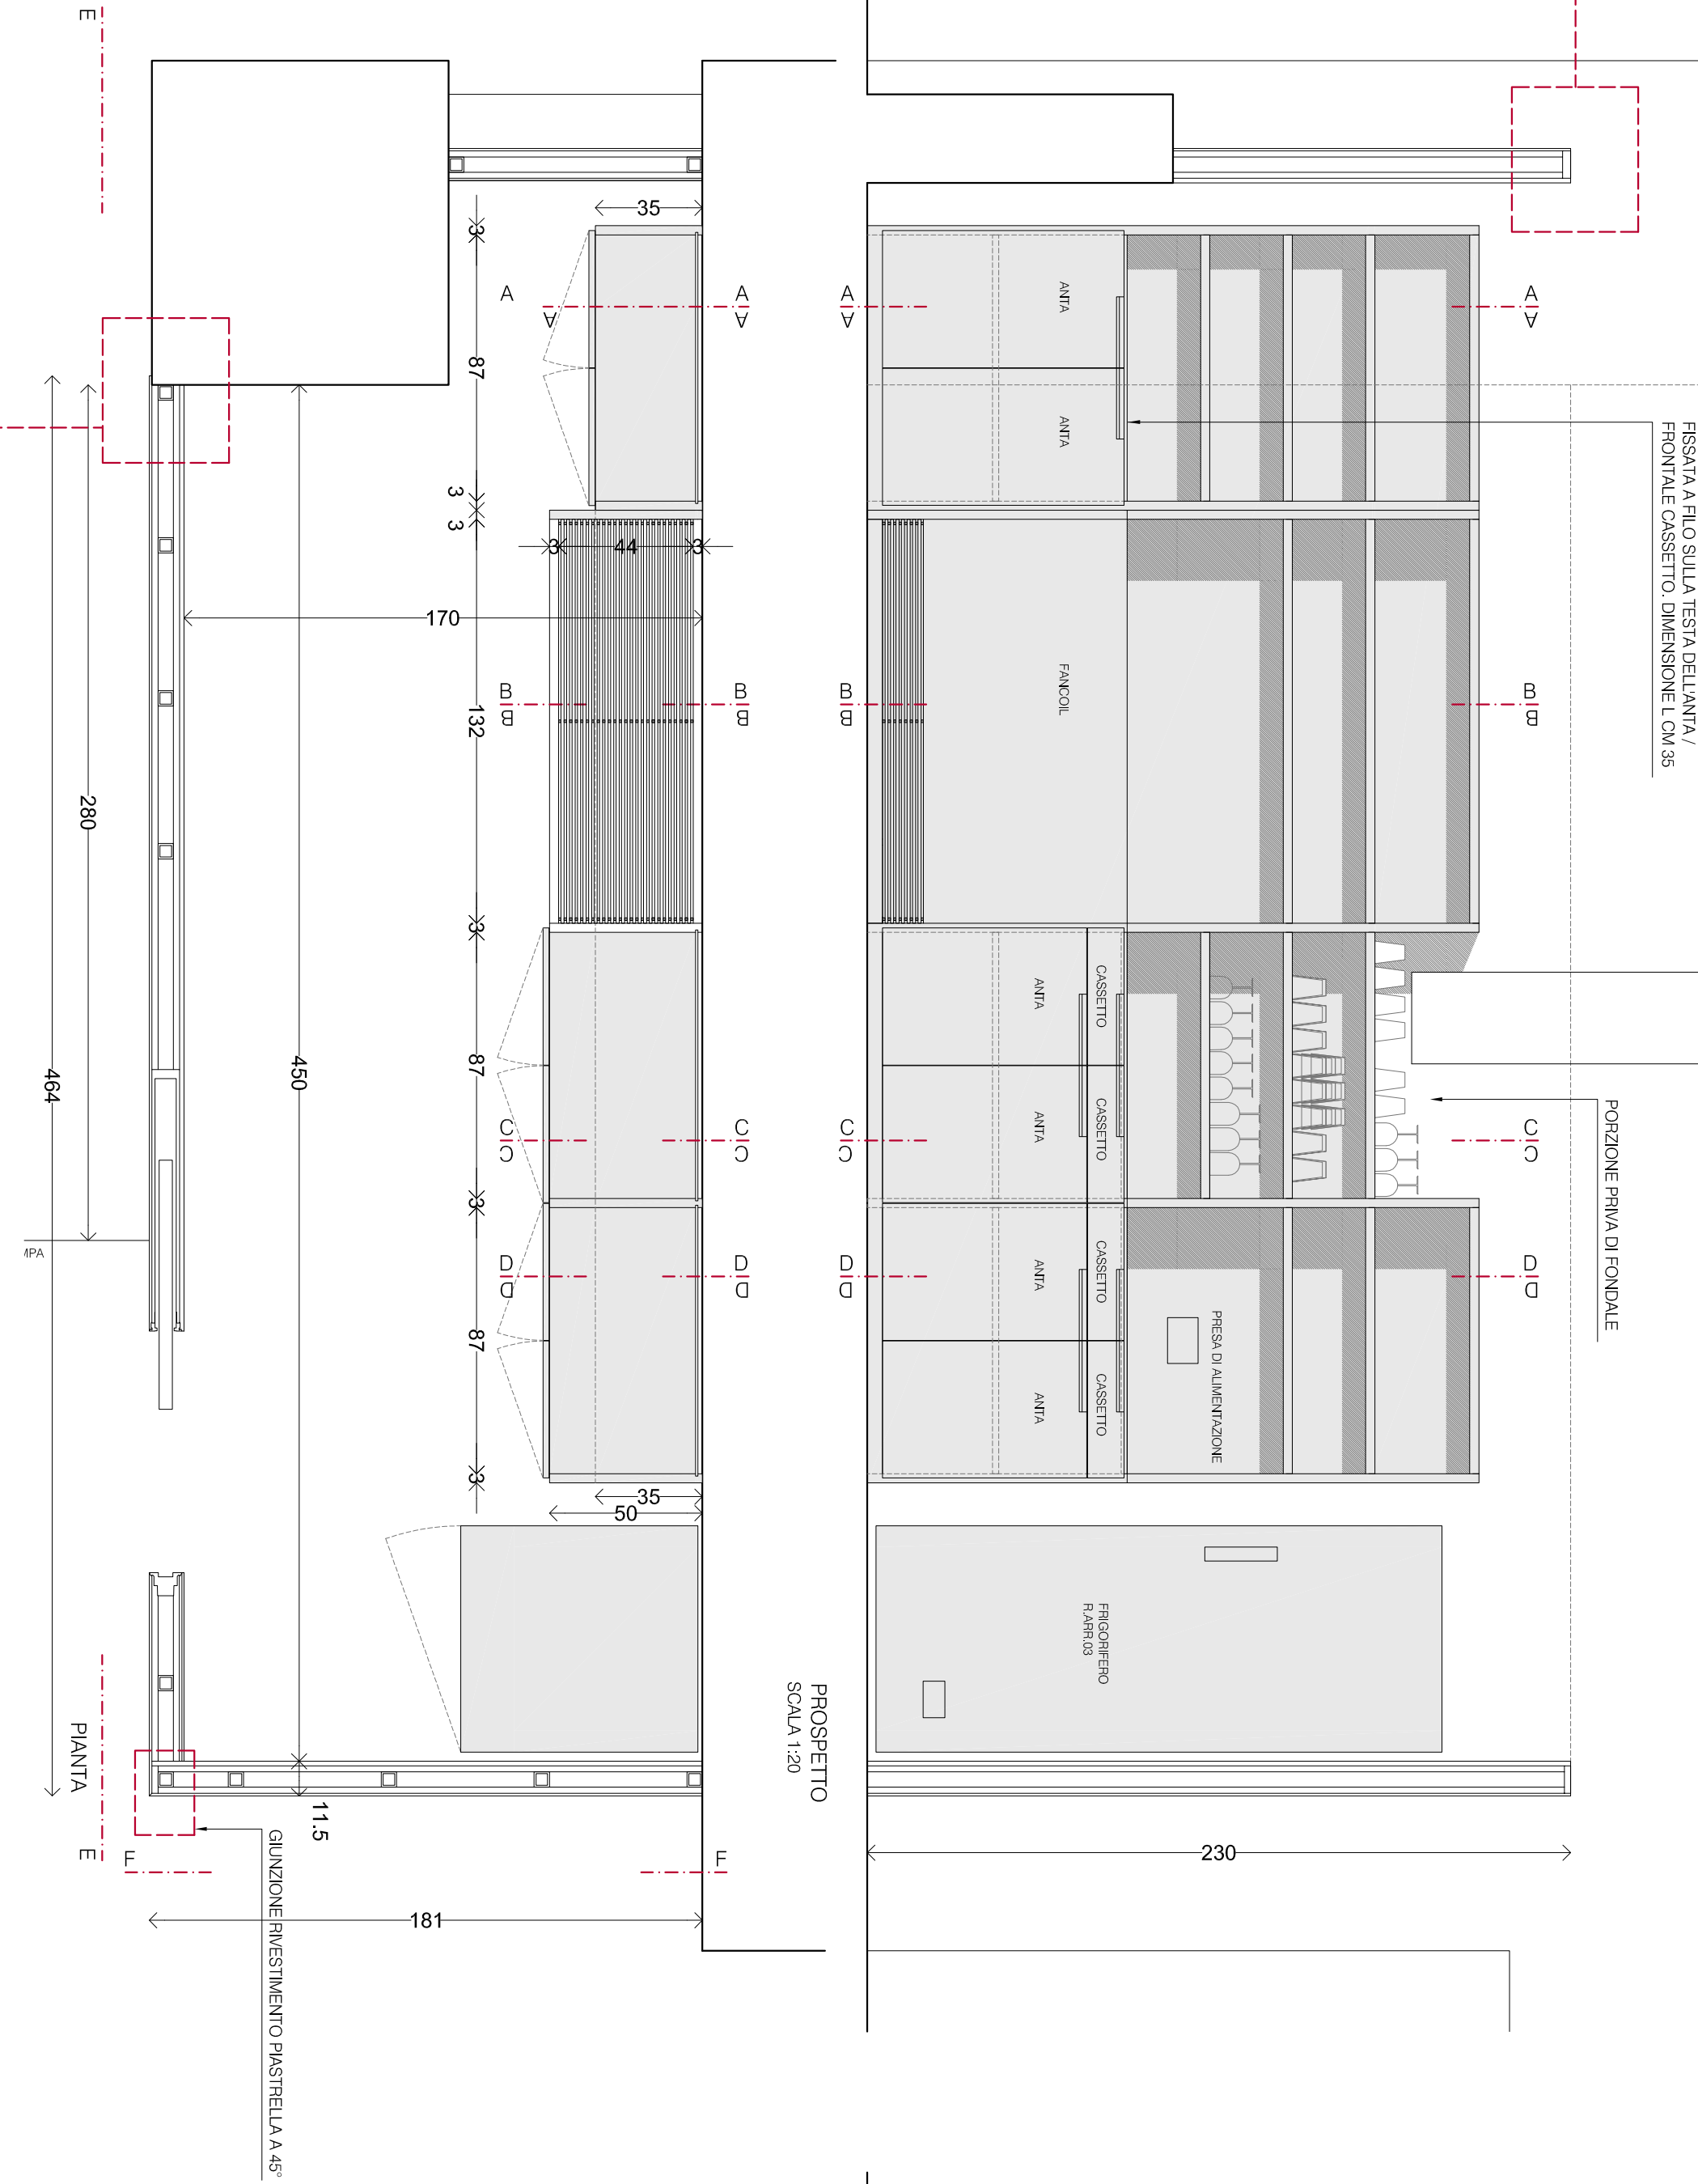
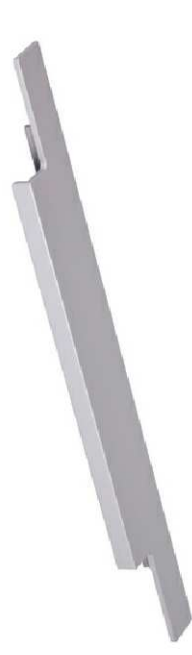
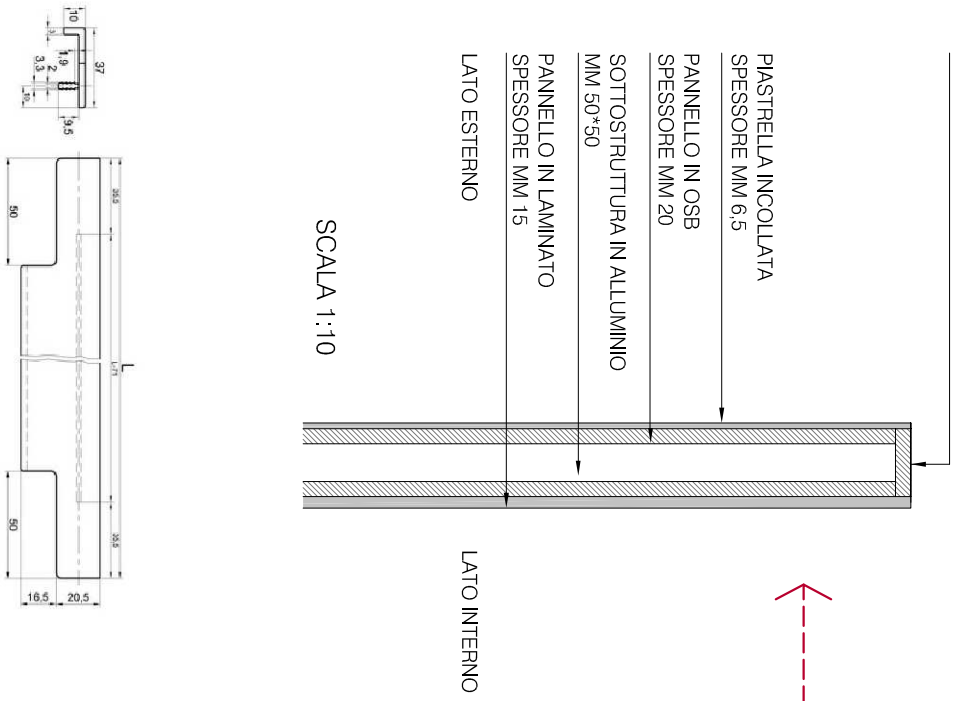
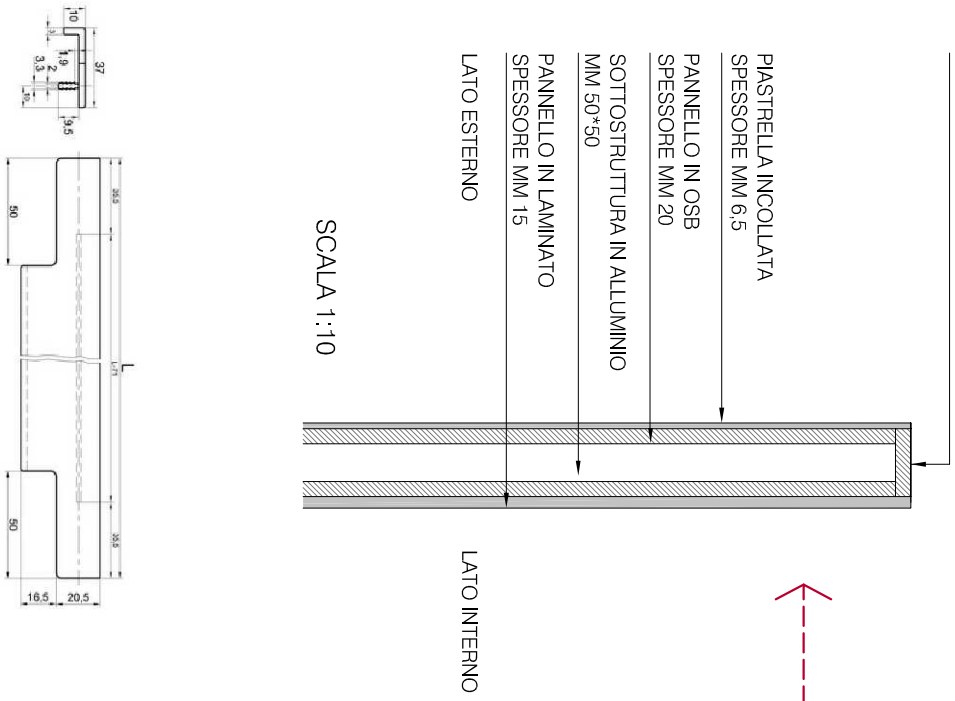
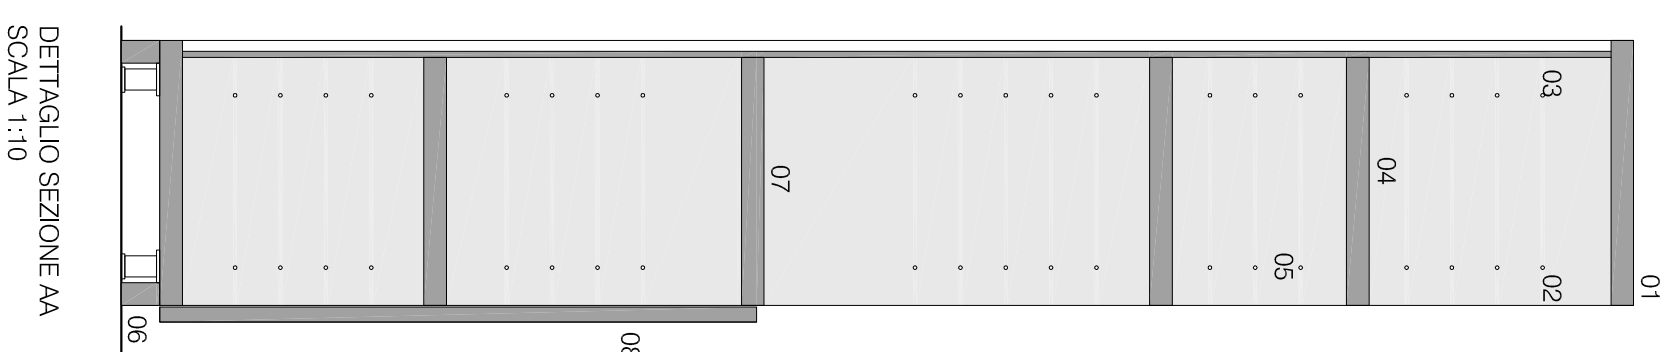
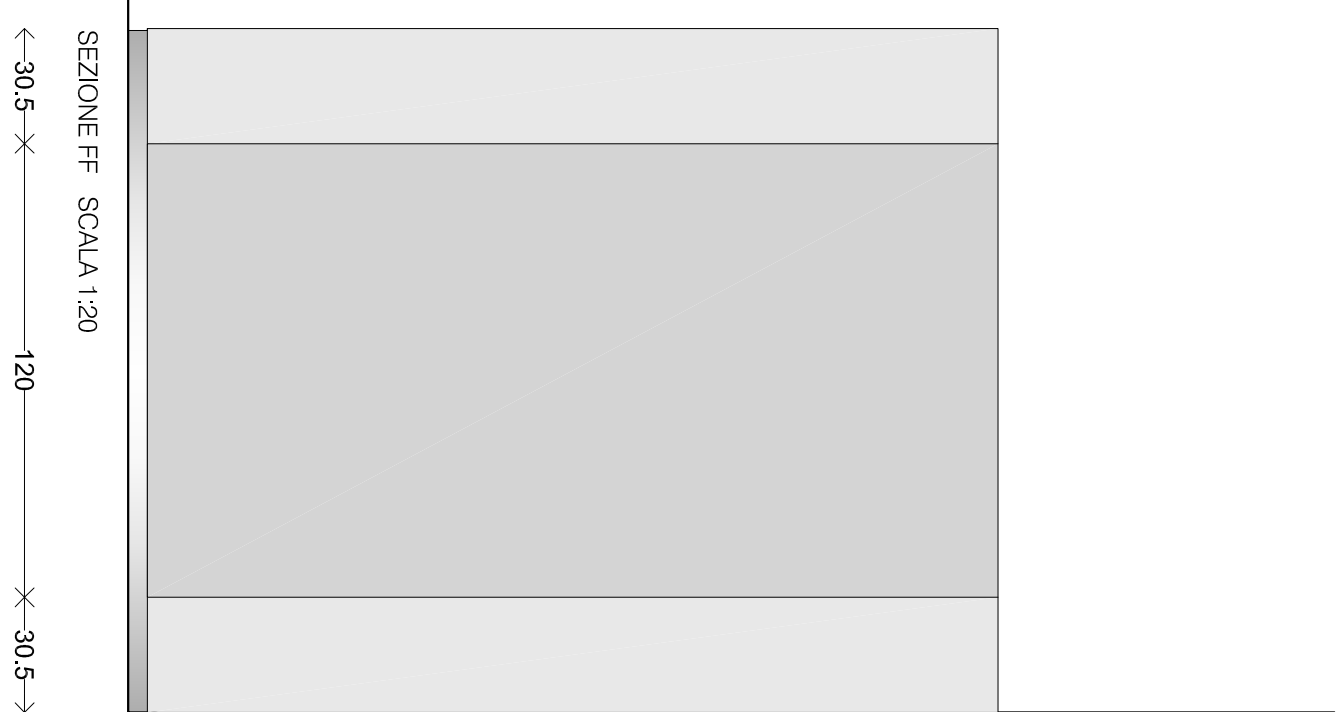
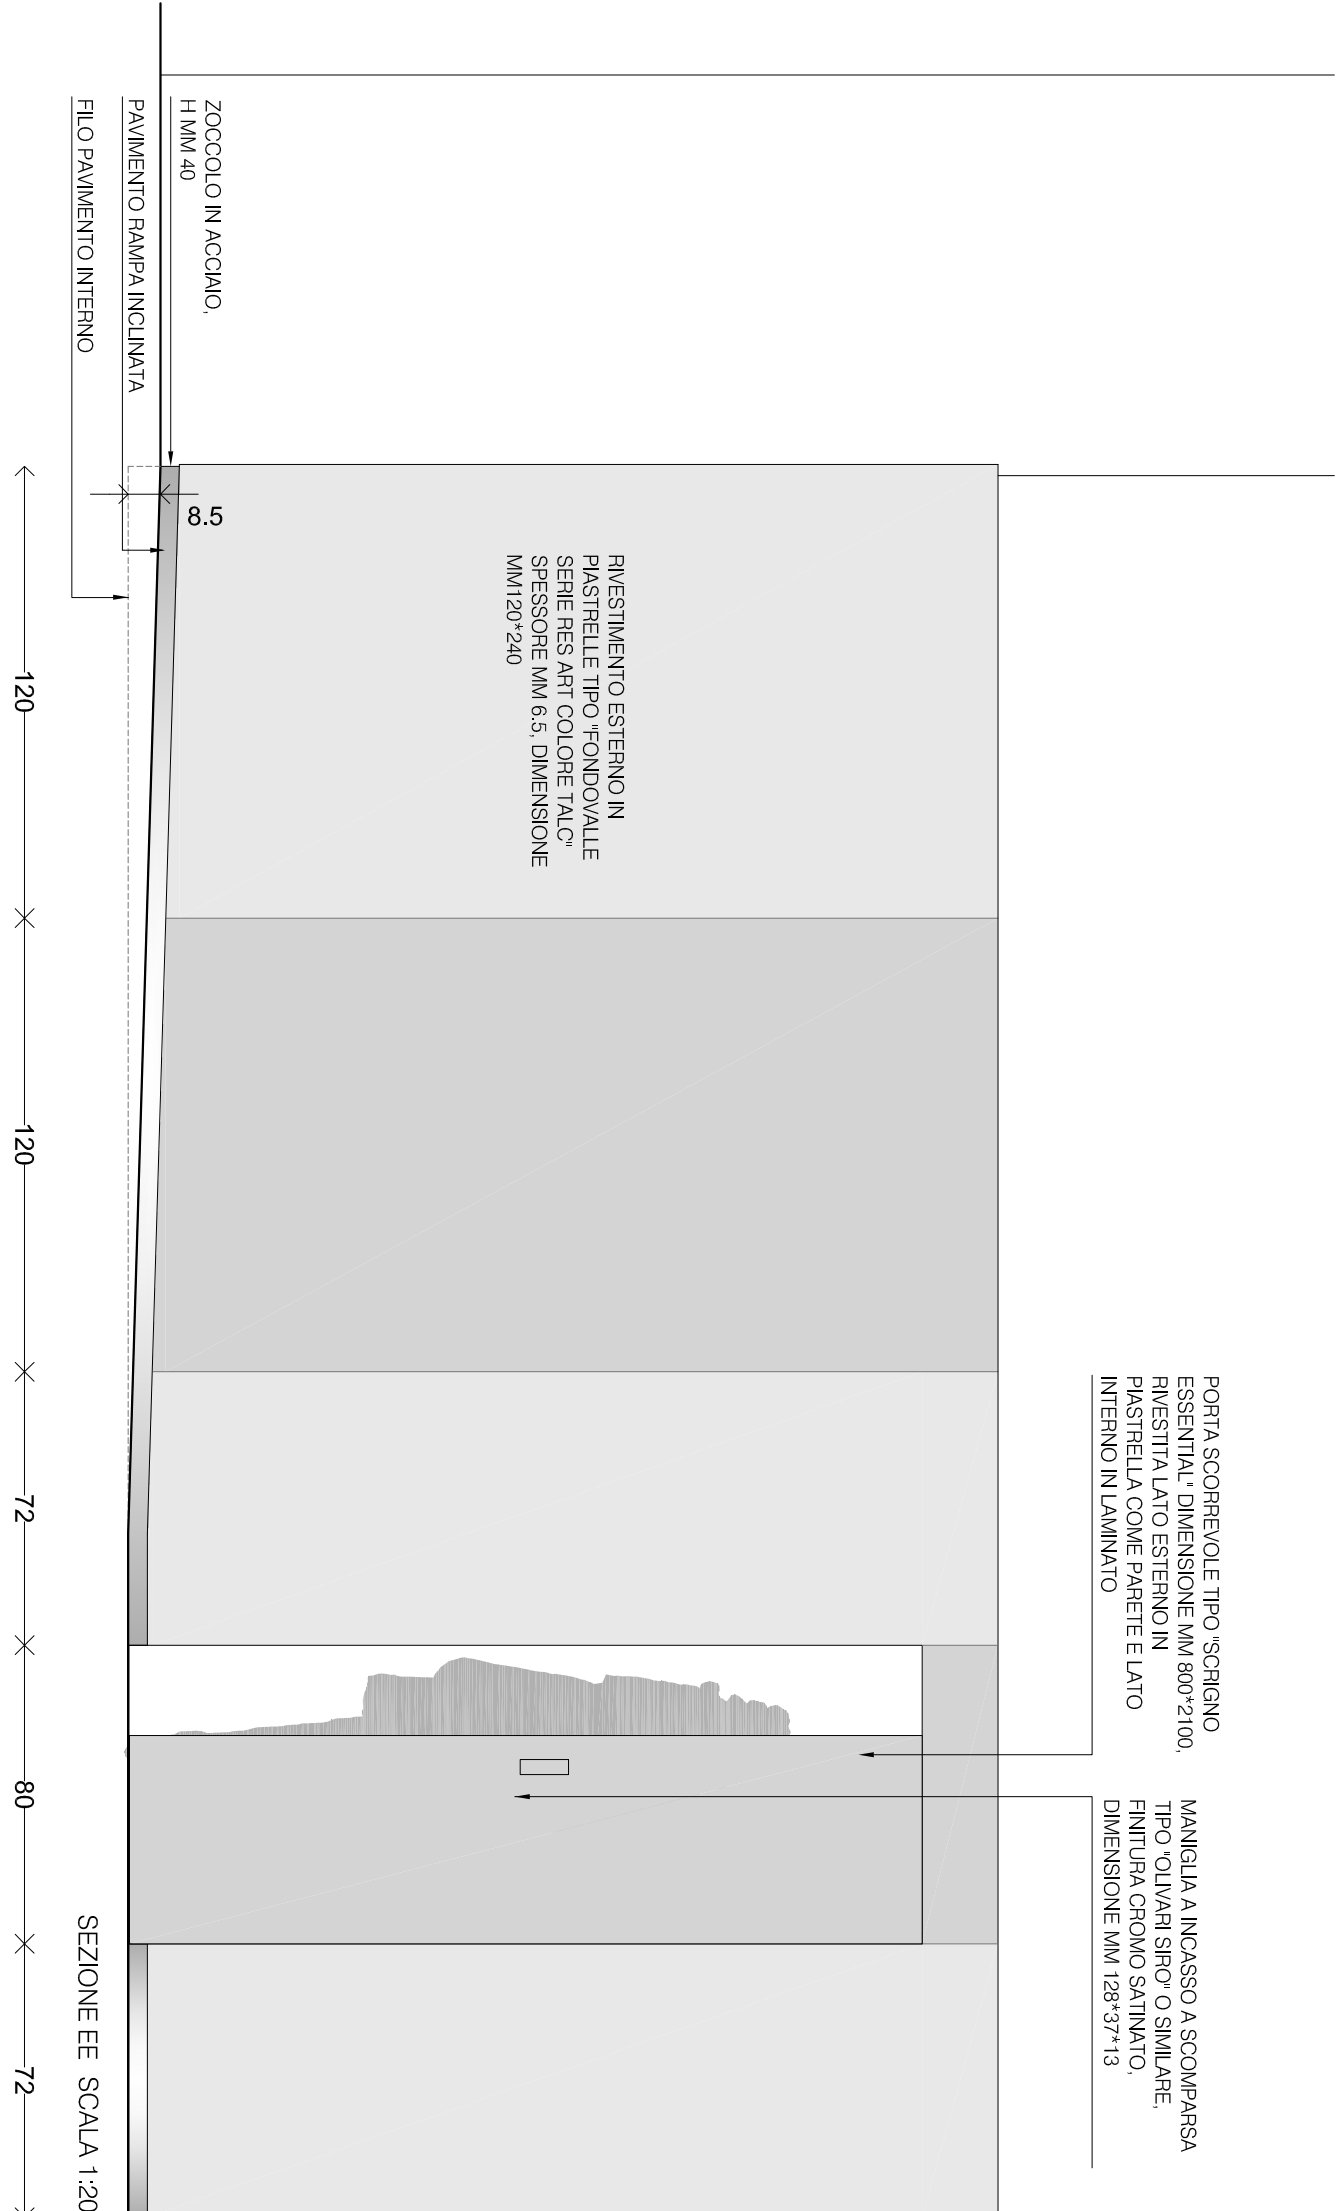


LOCAL OFFICE  
R.ARR.01 - R.ARR.02

## R.APP.01- R.APP.02

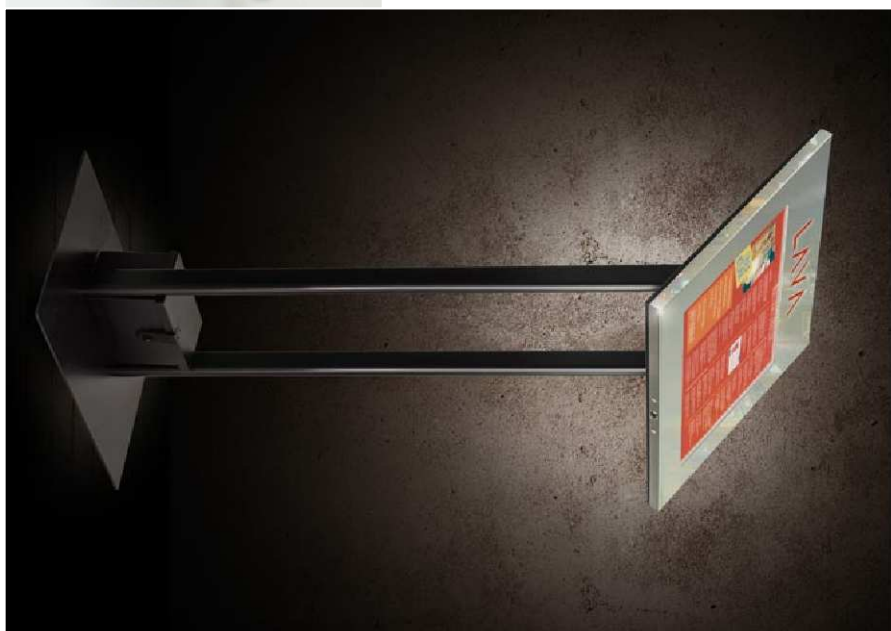

N.B. TUTTI GLI INGOMBRI DEGLI ARREDI DOVRANNO ESSERE PREVENTIVAMENTE VERIFICATI DALL'APPALTATORE CONTROLLANDO MISURE E FLUIDISQUADRI IN LOCO. EVENTUALI VARIAZIONI DIMENSIONALI DOVRANNO ESSERE SOTTOPOSTE E APPROVATE DALLA D.L.